

|                                                     |                                     |
|-----------------------------------------------------|-------------------------------------|
| państwowy zasób geodezyjny i kartograficzny         | STAROSTA BOCHEŃSKI                  |
| Identyfikator ewidencyjny materiału zasobu          | P.1201.2021.215                     |
| Nazwa materiału zasobu                              | MAPA ZASADNICZA                     |
| Data wykonania układu odniesienia                   | 2024-06-11                          |
| Imię, nazwisko i podpis osoby reprezentującej organ | Z up. Starosty<br>Aleksandra Klimka |

MAPA ZASADNICZA  
SKALA 1:1000

Układ odniesienia: PL-EVRF 89, układ wsp. płaskich: PL-2000 strefa 7 (21°), układ wys.: PL-EVRF 2007-NH  
obr. Stary Wiśnicz 0010: dz. 1675/1  
Sekcje mapy: 7.122.16.17.3

EKSPERTYZA TECHNICZNA  
stanu ochrony  
przeciwpożarowej

OPRACOWAŁ

RZECZOZNAWCA DO SPRAW  
ZABEZPIECZEŃ PRZECIWPOŻAROWYCH

Lzr

PIVa

RZECZOZNAWCA BUDOWLANY

|                      |                                                                   |
|----------------------|-------------------------------------------------------------------|
| OBIEKT               | MUZEUM PAMIATEK PO JANIE MATEJCE<br>„KORYZNÓWKA” W NOWYM WIŚNICZU |
| LOKALIZACJA          | działka nr 1675/1 obr. 0010 Stary Wiśnicz                         |
| PRZEDMIOT<br>RYSUNKU | SYTUACJA                                                          |

SKALA


1:1000


NR RYS.

1

DATA

06.2024 r.

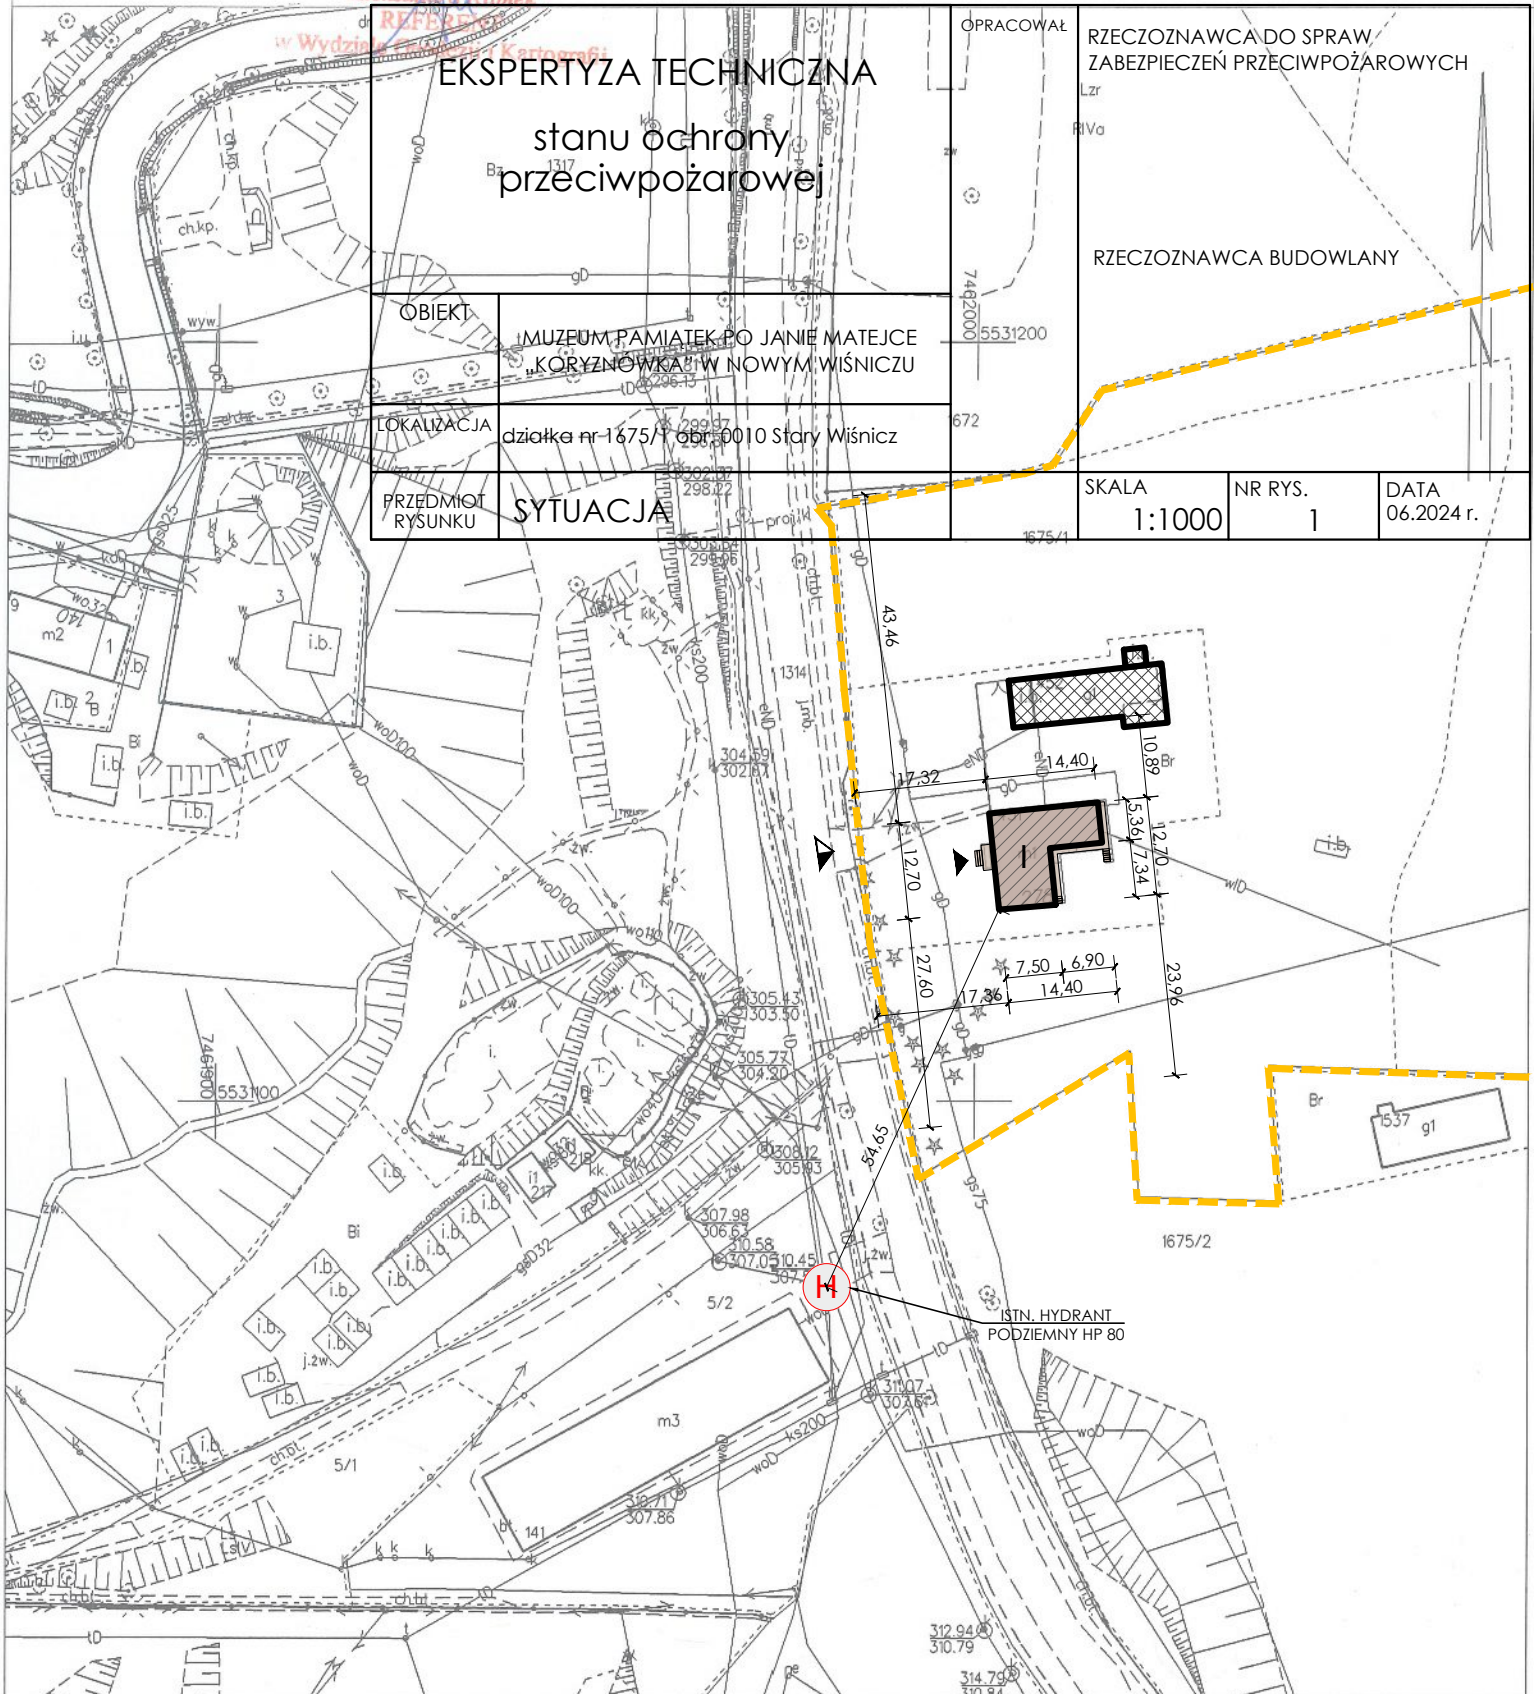


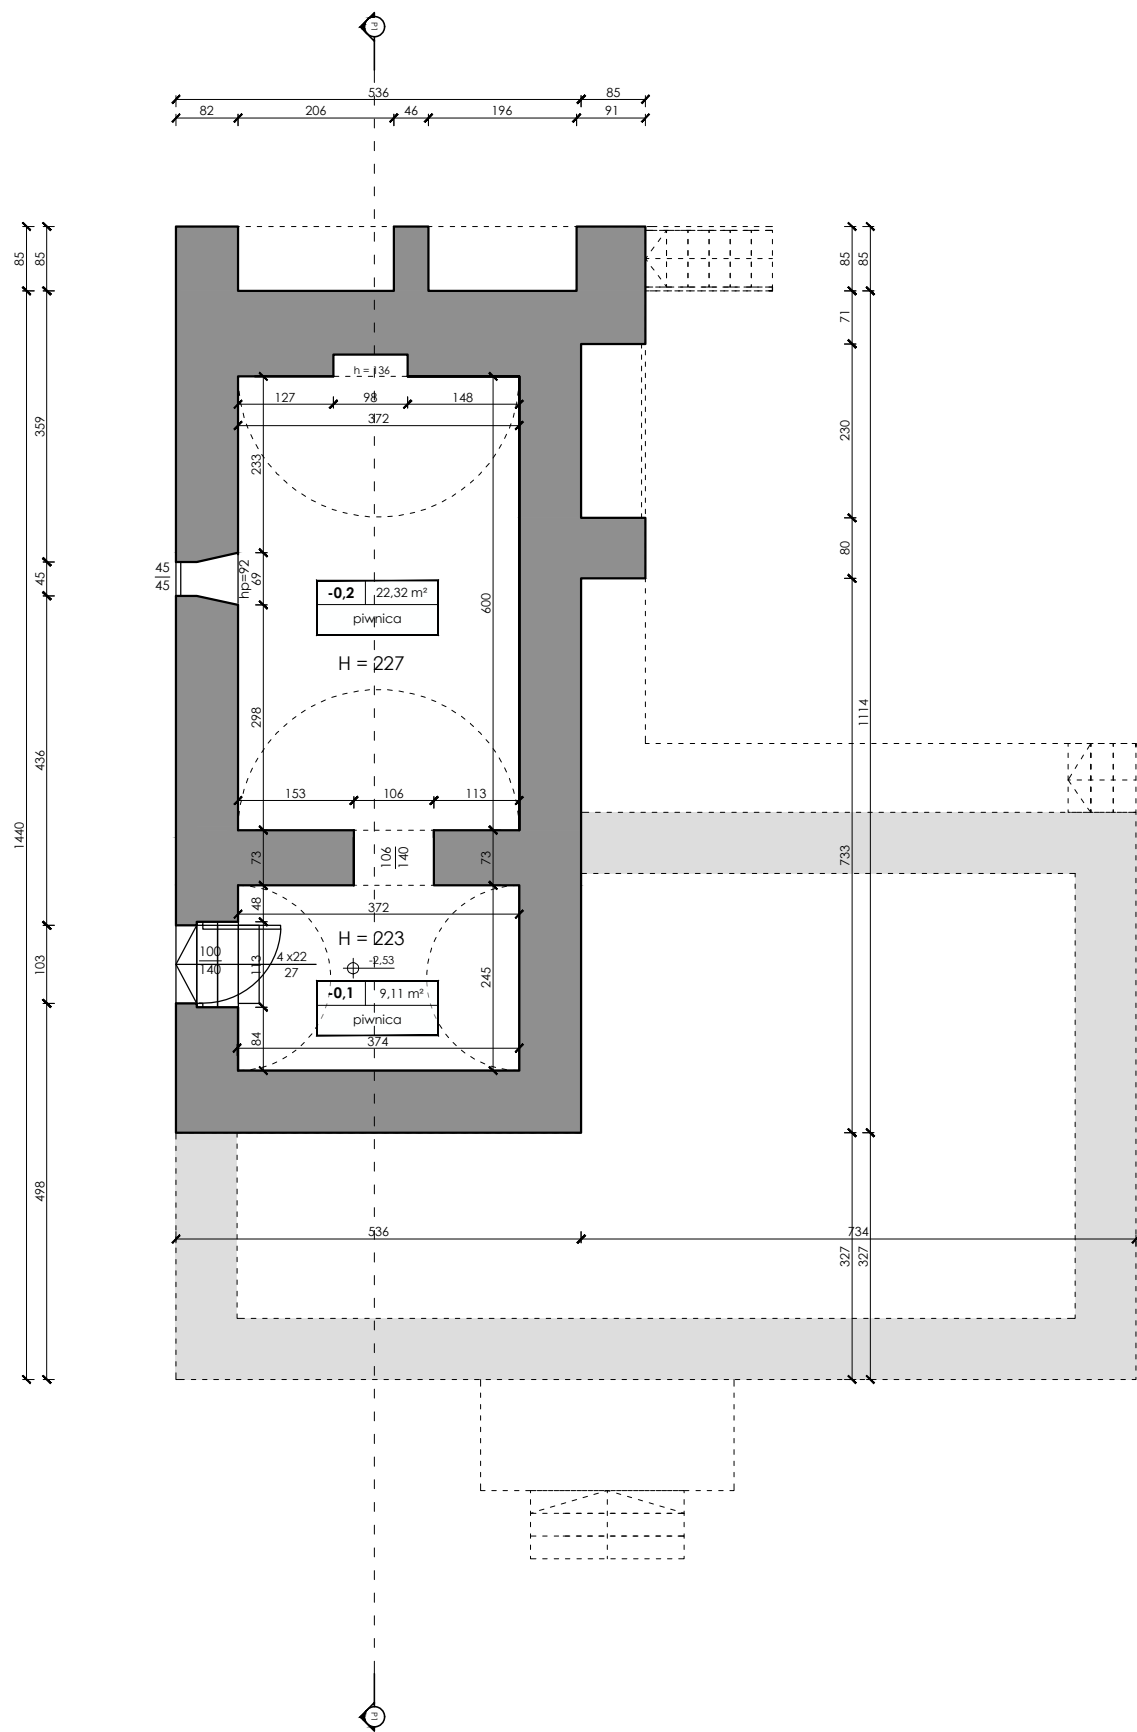

| ZESTAWIENIE POWIERZCHNI |                     |                   |
|-------------------------|---------------------|-------------------|
| NR POM.                 | NAZWA POMIESZCZENIA | POWIERZCHNIA [m²] |
| -0,1                    | PIWNICA             | 9,11              |
| -0,2                    | PIWNICA             | 22,32             |
| RAZEM                   |                     | 31,43             |

|                                                            |                                                                   |              |                    |
|------------------------------------------------------------|-------------------------------------------------------------------|--------------|--------------------|
| EKSPERTYZA TECHNICZNA<br>stanu ochrony<br>przeciwpożarowej |                                                                   |              |                    |
| OBIEKT                                                     | MUZEUM PAMIĄTEK PO JANIE MATEJCE<br>„KORYZNÓWKA” W NOWYM WIŚNICZU |              |                    |
| LOKALIZACJA                                                | działka nr 1675/1 obr. 0010 Stary Wiśnicz                         |              |                    |
| PRZEDMIOT<br>RYSUNKU                                       | RZUT PIWNICY                                                      |              |                    |
| OPRACOWAŁ                                                  | RZECZOZNAWCA DO SPRAW<br>ZABEZPIECZEŃ PRZECIWPOŻAROWYCH           |              |                    |
|                                                            | RZECZOZNAWCA BUDOWLANY                                            |              |                    |
|                                                            | SKALA<br>1:100                                                    | NR RYS.<br>2 | DATA<br>06.2024 r. |

|                               |   |         |                |
|-------------------------------|---|---------|----------------|
| ARTUR GRODZIŃSKI<br>ARCHITEKT | 33-100 TARNÓW, UL. GROTTGERA 26<br>tel. 014 62 88 444, kom. 0 508 134 500<br>e-mail art.tarnow@wp.pl |         |                |
|                               | INWENTARYZACJA<br>MUZEUM PAMIĄTEK PO JANIE MATEJCE<br>"KORYZNÓWKA" W NOWYM WIŚNICZU                  |         |                |
| LOKALIZACJA                   | DZ. NR 1675/1 OBR. 0010 STARY WIŚNICZ<br>NOWY WIŚNICZ                                                | BRANŻA  | ARCHITEKTURA   |
|                               |   | STADIUM | INWENTARYZACJA |
| NAZWA RYS.                    | RZUT PIWNICY<br>stan istniejący                                                                      |         | RYS. I-01      |
|                               |   |         | SKALA 1:100    |
|                               |   |         | 04.2024        |
| PROJEKTANT:                   | mgr inż. arch. Artur Grodziński<br>nr upr. MPOIA/076/2016,<br>spec. architektoniczna                 |         | PODPIS         |

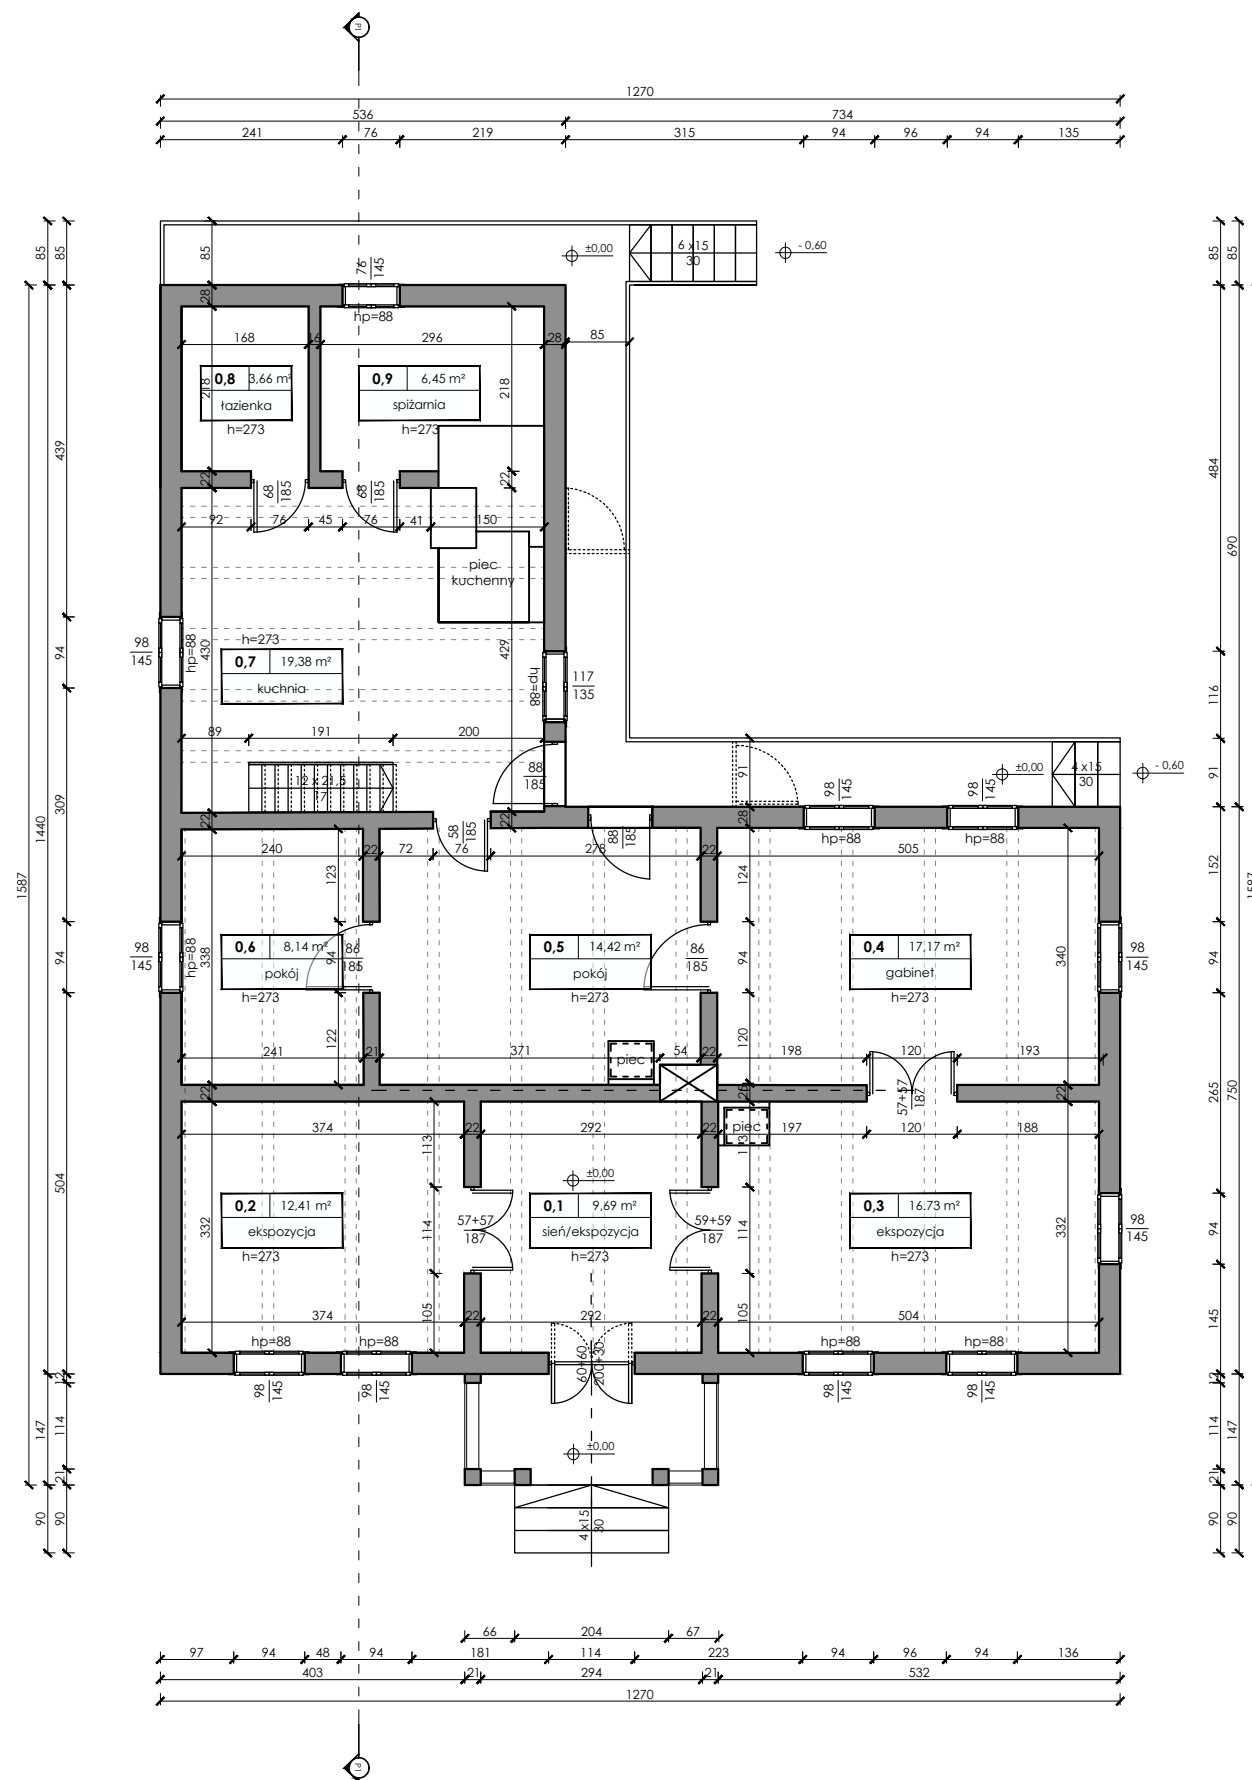


| ZESTAWIENIE POWIERZCHNI                 |                     |                                |
|-----------------------------------------|---------------------|--------------------------------|
| NR POM.                                 | NAZWA POMIESZCZENIA | POWIERZCHNIA [m <sup>2</sup> ] |
| 0,1                                     | KŁATKA SCHODOWA     | 9,69                           |
| 0,2                                     | KORYTARZ            | 12,41                          |
| 0,3                                     | KORYTARZ            | 16,73                          |
| 0,4                                     | PRZEDPOKÓJ          | 17,17                          |
| 0,5                                     | POKÓJ I             | 14,42                          |
| 0,6                                     | ŁAZIENKA            | 8,14                           |
| 0,7                                     | KUCHNIA             | 19,38                          |
| 0,8                                     | SALON               | 3,66                           |
| 0,9                                     | POKÓJ II            | 6,45                           |
| <b>POWIERZCHNIA UŻYTKOWA WEWNĘTRZNA</b> |                     | 108,05                         |

EKSPERTYZA TECHNICZNA

stanu ochrony  
przeciwpożarowej

|                      |                                                                   |              |                    |
|----------------------|-------------------------------------------------------------------|--------------|--------------------|
| OBIEKT               | MUZEUM PAMIĄTEK PO JANIE MATEJCE<br>„KORYZNÓWKA” W NOWYM WIŚNICZU |              |                    |
| LOKALIZACJA          | działka nr 1675/1 obr. 0010 Stary Wiśnicz                         |              |                    |
| PRZEDMIOT<br>RYSUNKU | RZUT PARTERU                                                      |              |                    |
| OPRACOWAŁ            | RZECZOZNAWCA DO SPRAW<br>ZABEZPIECZEŃ PRZECIWPOŻAROWYCH           |              |                    |
|                      | RZECZOZNAWCA BUDOWLANY                                            |              |                    |
|                      | SKALA<br>1:100                                                    | NR RYS.<br>3 | DATA<br>06.2024 r. |

|   |                                                                                      |   |                |
|---|--------------------------------------------------------------------------------------|---|----------------|
| <div> <div>ARTUR GRODZIŃSKI</div> <div>ARCHITEKT</div> </div>                                                  |                                                                                      | 33-300 TARNÓW, UL. GROTTGERA 26<br>tel. 014 62 88 444, kom. 0 508 134 500<br>e-mail art.tarnow@wp.pl |                |
| <div>INWENTARYZACJA</div> <div>MUZEUM PAMIĄTEK PO JANIE MATEJCE</div> <div>"KORYZNÓWKA" W NOWYM WIŚNICZU</div> |                                                                                      |   |                |
| LOKALIZACJA   | DZ. NR 1675/1 OBR. 0010 STARY WIŚNICZ<br>NOWY WIŚNICZ                                | BRANŻA                                                                                               | ARCHITEKTURA   |
|   |                                                                                      | STADIUM                                                                                              | INWENTARYZACJA |
| NAZWA RYS.   | <div>RZUT PARTERU</div> <div><i>stan istniejący</i></div>                            |   | RYS. I-02      |
|   |                                                                                      |   | SKALA 1:100    |
|   |                                                                                      |   | 04.2024        |
| PROJEKTANT:   | mgr inż. arch. Artur Grodziński<br>nr upr. MPOIA/076/2016,<br>spec. architektoniczna | <div>PODPIS</div>                                                                                    |                |

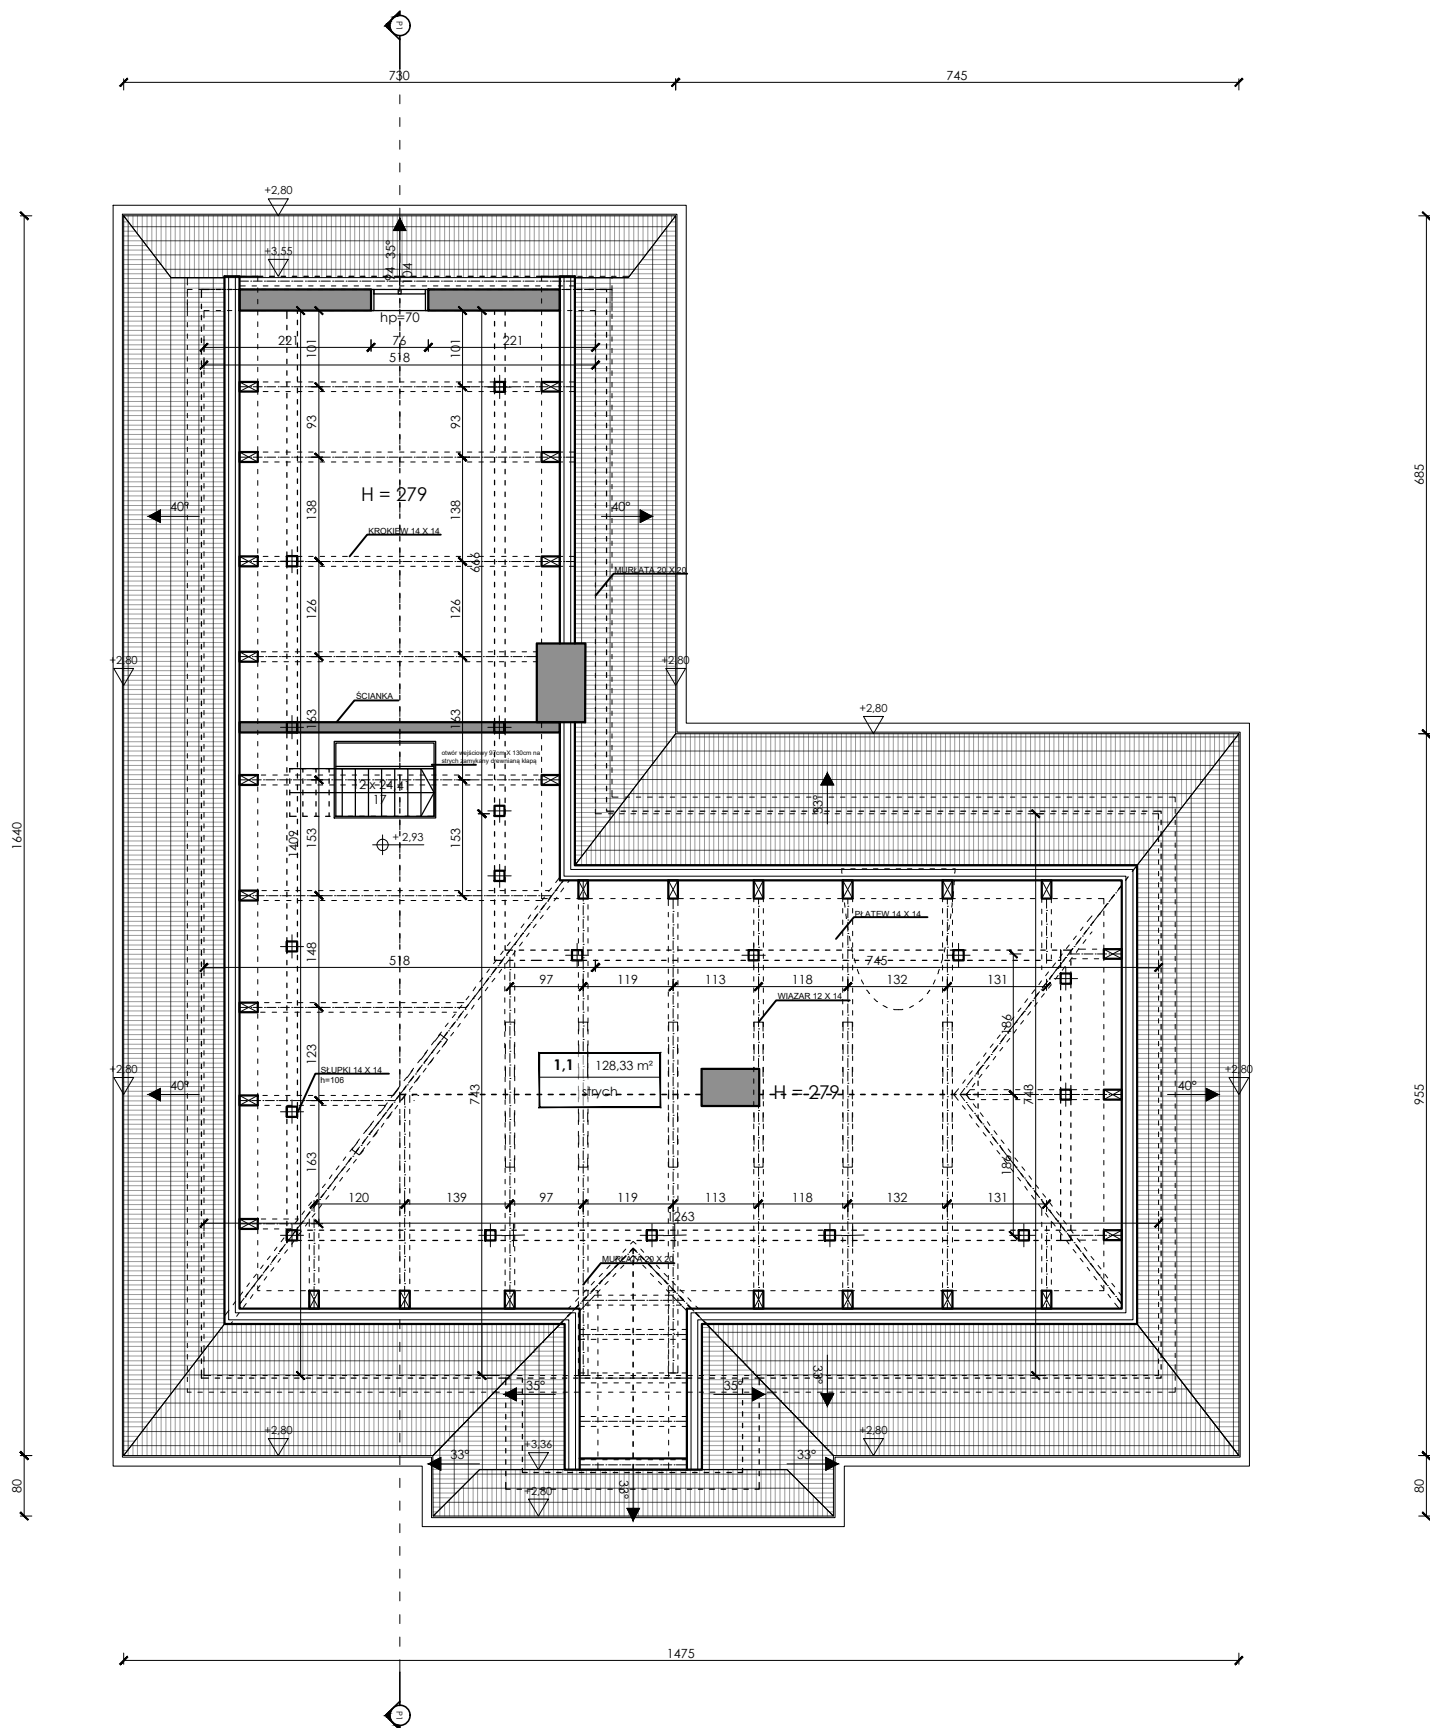


| ZESTAWIENIE POWIERZCHNI |                     |                   |
|-------------------------|---------------------|-------------------|
| NR POM.                 | NAZWA POMIESZCZENIA | POWIERZCHNIA [m²] |
| 0,1                     | STRYCH NIEUŻYTKOWY  | 128,33            |

|                                                            |                                                                   |              |                    |
|------------------------------------------------------------|-------------------------------------------------------------------|--------------|--------------------|
| EKSPERTYZA TECHNICZNA<br>stanu ochrony<br>przeciwpożarowej |                                                                   |              |                    |
| OBIEKT                                                     | MUZEUM PAMIĄTEK PO JANIE MATEJCE<br>„KORYZNÓWKA” W NOWYM WIŚNICZU |              |                    |
| LOKALIZACJA                                                | działka nr 1675/1 obr. 0010 Stary Wiśnicz                         |              |                    |
| PRZEDMIOT<br>RYSUNKU                                       | RZUT STRYCHU                                                      |              |                    |
| OPRACOWAŁ                                                  | RZECZOZNAWCA DO SPRAW<br>ZABEZPIECZEŃ PRZECIWPOŻAROWYCH           |              |                    |
|                                                            | RZECZOZNAWCA BUDOWLANY                                            |              |                    |
|                                                            | SKALA<br>1:100                                                    | NR RYS.<br>3 | DATA<br>06.2024 r. |


|                                                                                     |                                                                                      |   |                |
|-------------------------------------------------------------------------------------|--------------------------------------------------------------------------------------|---|----------------|
| ARTUR GRODZIŃSKI<br>ARCHITEKT                                                       |                                                                                      | 33-100 TARNÓW, UL. GROTTGERA 26<br>tel. 014 62 88 444, kom. 0 508 134 500<br>e-mail art.tarnow@wp.pl |                |
| INWENTARYZACJA<br>MUZEUM PAMIĄTEK PO JANIE MATEJCE<br>"KORYZNÓWKA" W NOWYM WIŚNICZU |                                                                                      |   |                |
| LOKALIZACJA                                                                         | DZ. NR 1675/1 OBR. 0010 STARY WIŚNICZ<br>NOWY WIŚNICZ                                | BRANŻA                                                                                               | ARCHITEKTURA   |
|                                                                                     |                                                                                      | STADIUM                                                                                              | INWENTARYZACJA |
| NAZWA RYS.                                                                          | RZUT STRYCHU<br><i>stan istniejący</i>                                               |   | RYS. I-03      |
|                                                                                     |                                                                                      |   | SKALA 1:100    |
|                                                                                     |                                                                                      |   | 04.2024        |
| PROJEKTANT:                                                                         | mgr inż. arch. Artur Grodziński<br>nr upr. MPOIA/076/2016,<br>spec. architektoniczna |   |                |
|                                                                                     |                                                                                      |   |                |



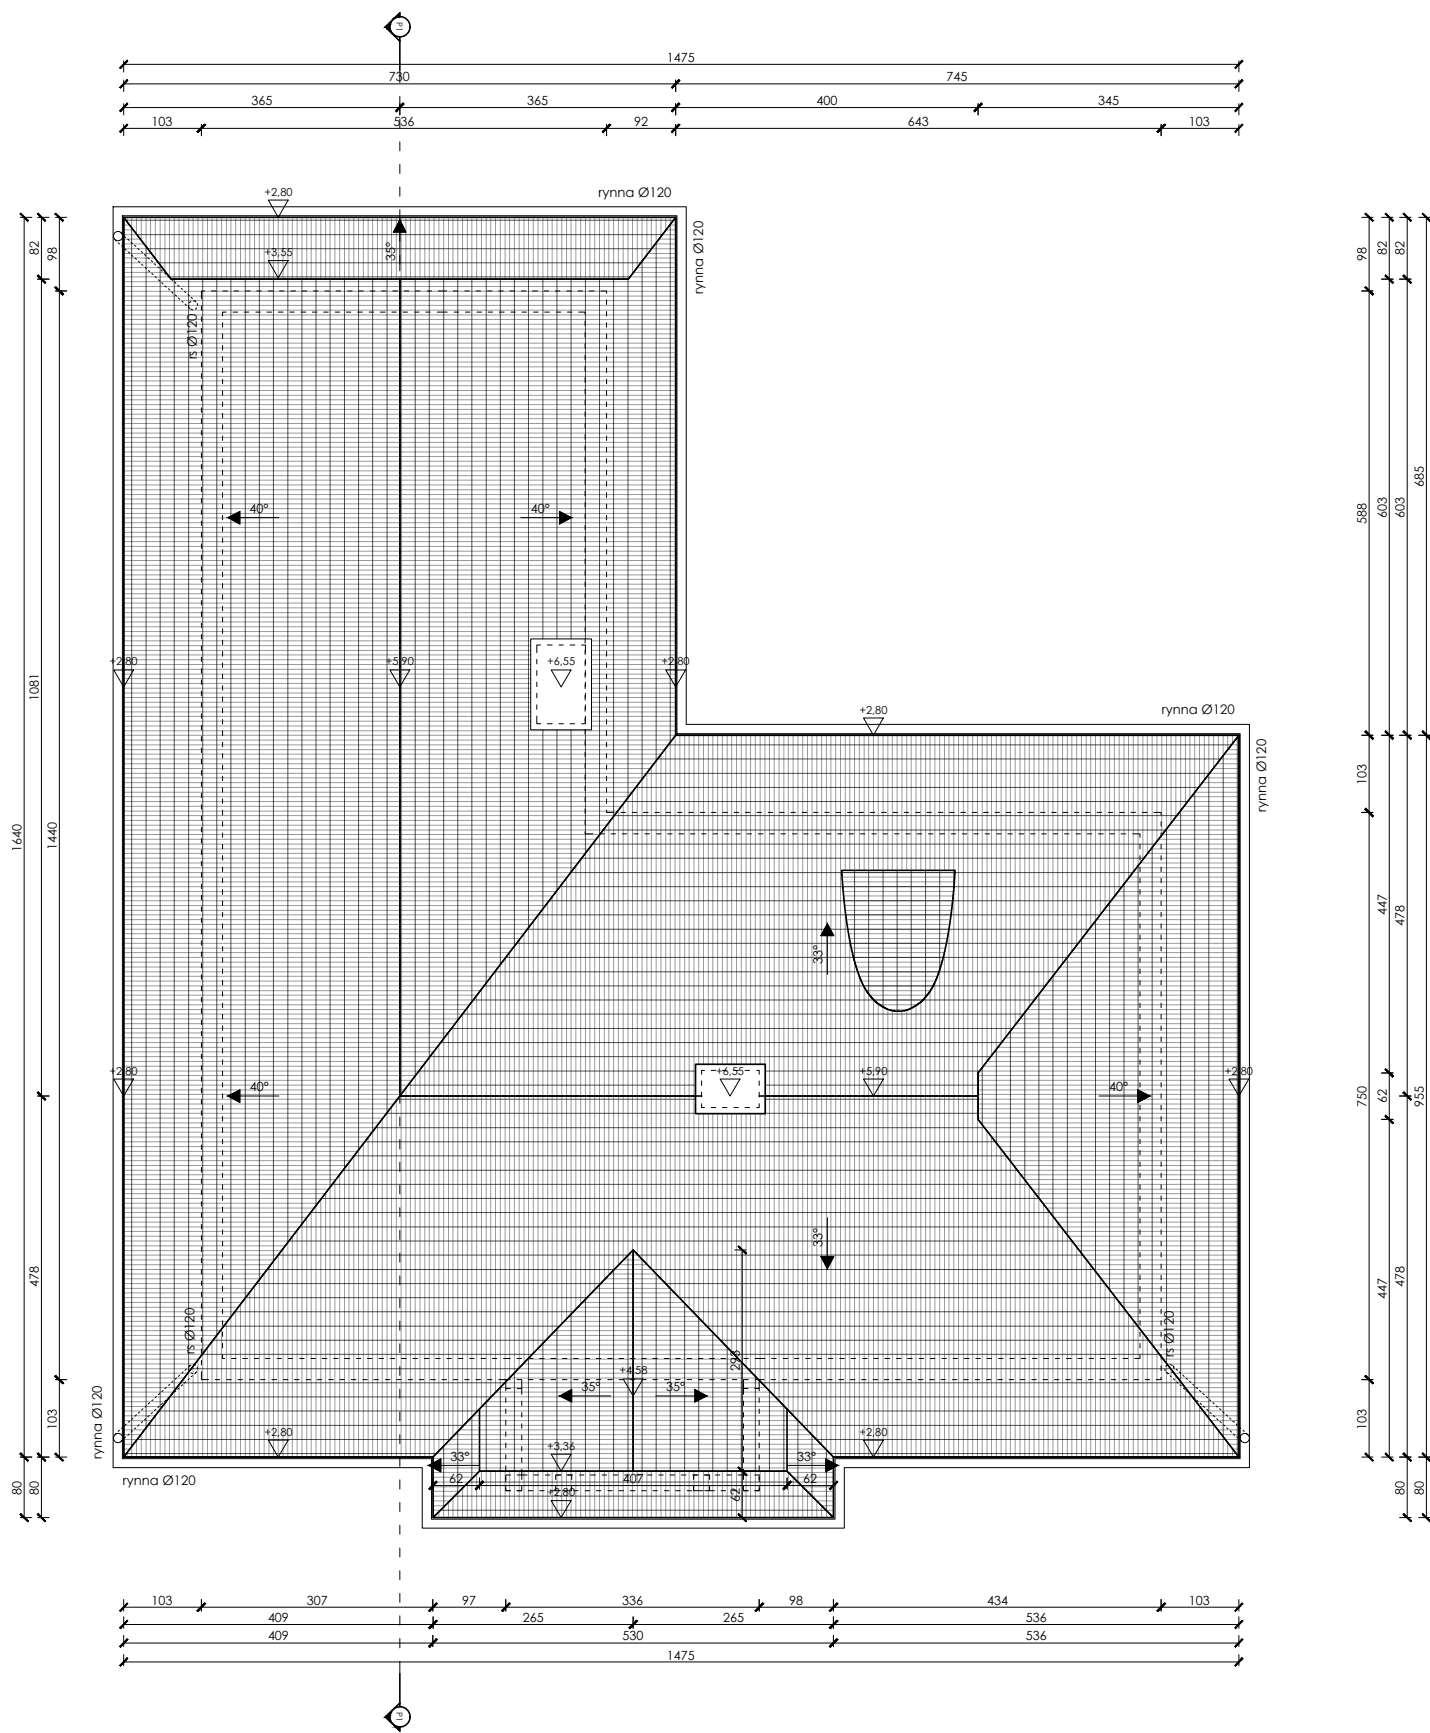


|                                                            |                                                                   |              |                    |
|------------------------------------------------------------|-------------------------------------------------------------------|--------------|--------------------|
| EKSPERTYZA TECHNICZNA<br>stanu ochrony<br>przeciwpożarowej |                                                                   |              |                    |
| OBIEKT                                                     | MUZEUM PAMIĄTEK PO JANIE MATEJCE<br>„KORYZNÓWKA” W NOWYM WIŚNICZU |              |                    |
| LOKALIZACJA                                                | działka nr 1675/1 obr. 0010 Stary Wiśnicz                         |              |                    |
| PRZEDMIOT<br>RYSUNKU                                       | WIDOK DACHU                                                       |              |                    |
| OPRACOWAŁ                                                  | RZECZOZNAWCA DO SPRAW<br>ZABEZPIECZEŃ PRZECIWPOŻAROWYCH           |              |                    |
|                                                            | RZECZOZNAWCA BUDOWLANY                                            |              |                    |
|                                                            | SKALA<br>1:100                                                    | NR RYS.<br>4 | DATA<br>06.2024 r. |

|                                                                                     |                                                                                      |   |                |
|-------------------------------------------------------------------------------------|--------------------------------------------------------------------------------------|---|----------------|
| ARTUR GRODZIŃSKI<br>ARCHITEKT                                                       |                                                                                      | 33-100 TARNÓW, UL. GROTTGERA 26<br>tel. 014 62 88 444, kom. 0 508 134 500<br>e-mail art.tarnow@wp.pl |                |
| INWENTARYZACJA<br>MUZEUM PAMIĄTEK PO JANIE MATEJCE<br>"KORYZNÓWKA" W NOWYM WIŚNICZU |                                                                                      |   |                |
| LOKALIZACJA                                                                         | DZ. NR 1675/1 OBR. 0010 STARY WIŚNICZ<br>NOWY WIŚNICZ                                | BRANŻA                                                                                               | ARCHITEKTURA   |
|                                                                                     |                                                                                      | STADIUM                                                                                              | INWENTARYZACJA |
| NAZWA RYS.                                                                          | RZUT DACHU<br><i>stan istniejący</i>                                                 |   | RYS. I-04      |
|                                                                                     |                                                                                      |   | SKALA 1:100    |
| PROJEKTANT:                                                                         | mgr inż. arch. Artur Grodziński<br>nr upr. MPOIA/076/2016,<br>spec. architektoniczna | 04.2024                                                                                              |                |
|                                                                                     |                                                                                      | PODPIS                                                                                               |                |

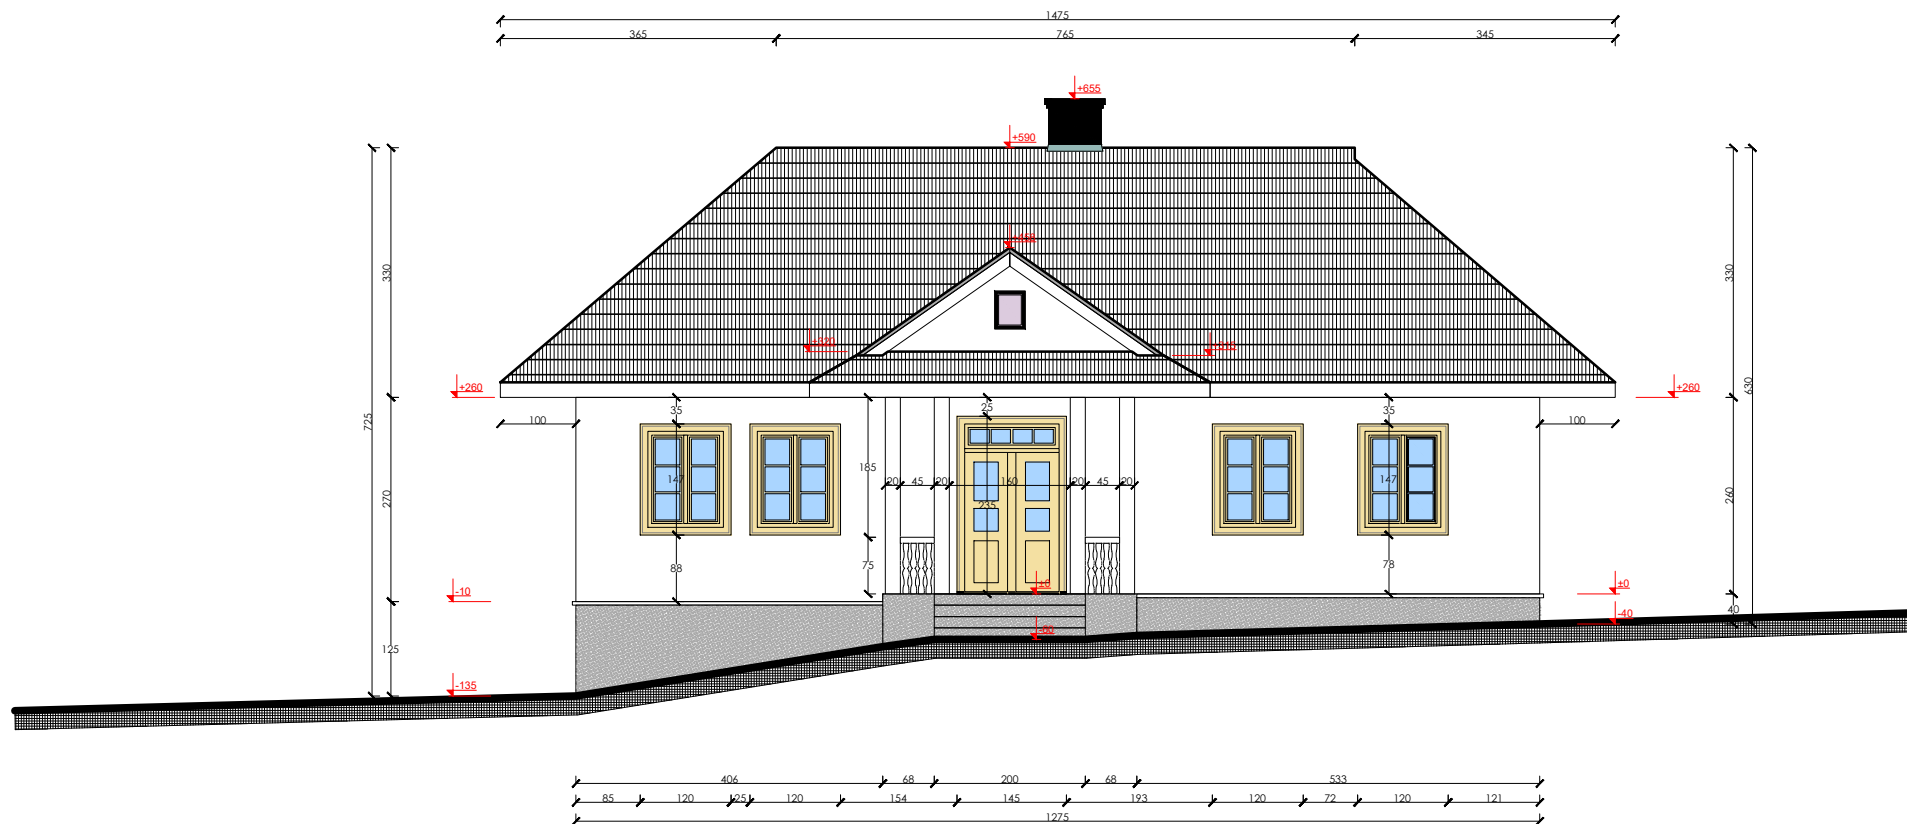


|                                                            |                                                                   |              |                    |
|------------------------------------------------------------|-------------------------------------------------------------------|--------------|--------------------|
| EKSPERTYZA TECHNICZNA<br>stanu ochrony<br>przeciwpożarowej |                                                                   |              |                    |
| OBIEKT                                                     | MUZEUM PAMIĄTEK PO JANIE MATEJCE<br>„KORYZNÓWKA” W NOWYM WIŚNICZU |              |                    |
| LOKALIZACJA                                                | działka nr 1675/1 obr. 0010 Stary Wiśnicz                         |              |                    |
| PRZEDMIOT<br>RYSUNKU                                       | ELEWACJA ZACHODNIA                                                |              |                    |
| OPRACOWAŁ                                                  | RZECZOZNAWCA DO SPRAW<br>ZABEZPIECZEŃ PRZECIWPOŻAROWYCH           |              |                    |
|                                                            | RZECZOZNAWCA BUDOWLANY                                            |              |                    |
|                                                            | SKALA<br>1:100                                                    | NR RYS.<br>6 | DATA<br>06.2024 r. |

|   |                                                                                      |   |                |
|---|--------------------------------------------------------------------------------------|---|----------------|
| <div>A<br/>R<br/>T<br/>U<br/>R<br/>G<br/>R<br/>O<br/>D<br/>Z<br/>I<br/>Ń<br/>S<br/>K<br/>I<br/>A<br/>R<br/>C<br/>H<br/>I<br/>T<br/>E<br/>K<br/>T</div> |                                                                                      | 33-100 TARNÓW, UL. GROTTGERA 26<br>tel. 014 62 88 444, kom. 0 508 134 500<br>e-mail art.tarnow@wp.pl |                |
| INWENTARYZACJA<br>MUZEUM PAMIĄTEK PO JANIE MATEJCE<br>"KORYZNÓWKA" W NOWYM WIŚNICZU                                                                    |                                                                                      |   |                |
| LOKALIZACJA   | DZ. NR 1675/1 OBR. 0010 STARY WIŚNICZ<br>NOWY WIŚNICZ                                | BRANŻA                                                                                               | ARCHITEKTURA   |
|   |                                                                                      | STADIUM                                                                                              | INWENTARYZACJA |
| NAZWA RYS.   | ELEWACJA ZACHODNIA<br><i>stan istniejący</i>                                         |   | RYS. I-06      |
|   |                                                                                      |   | SKALA 1:100    |
| PROJEKTANT:   | mgr inż. arch. Artur Grodziński<br>nr upr. MPOIA/076/2016,<br>spec. architektoniczna | 04.2024                                                                                              |                |
|   |                                                                                      | PODPIS                                                                                               |                |

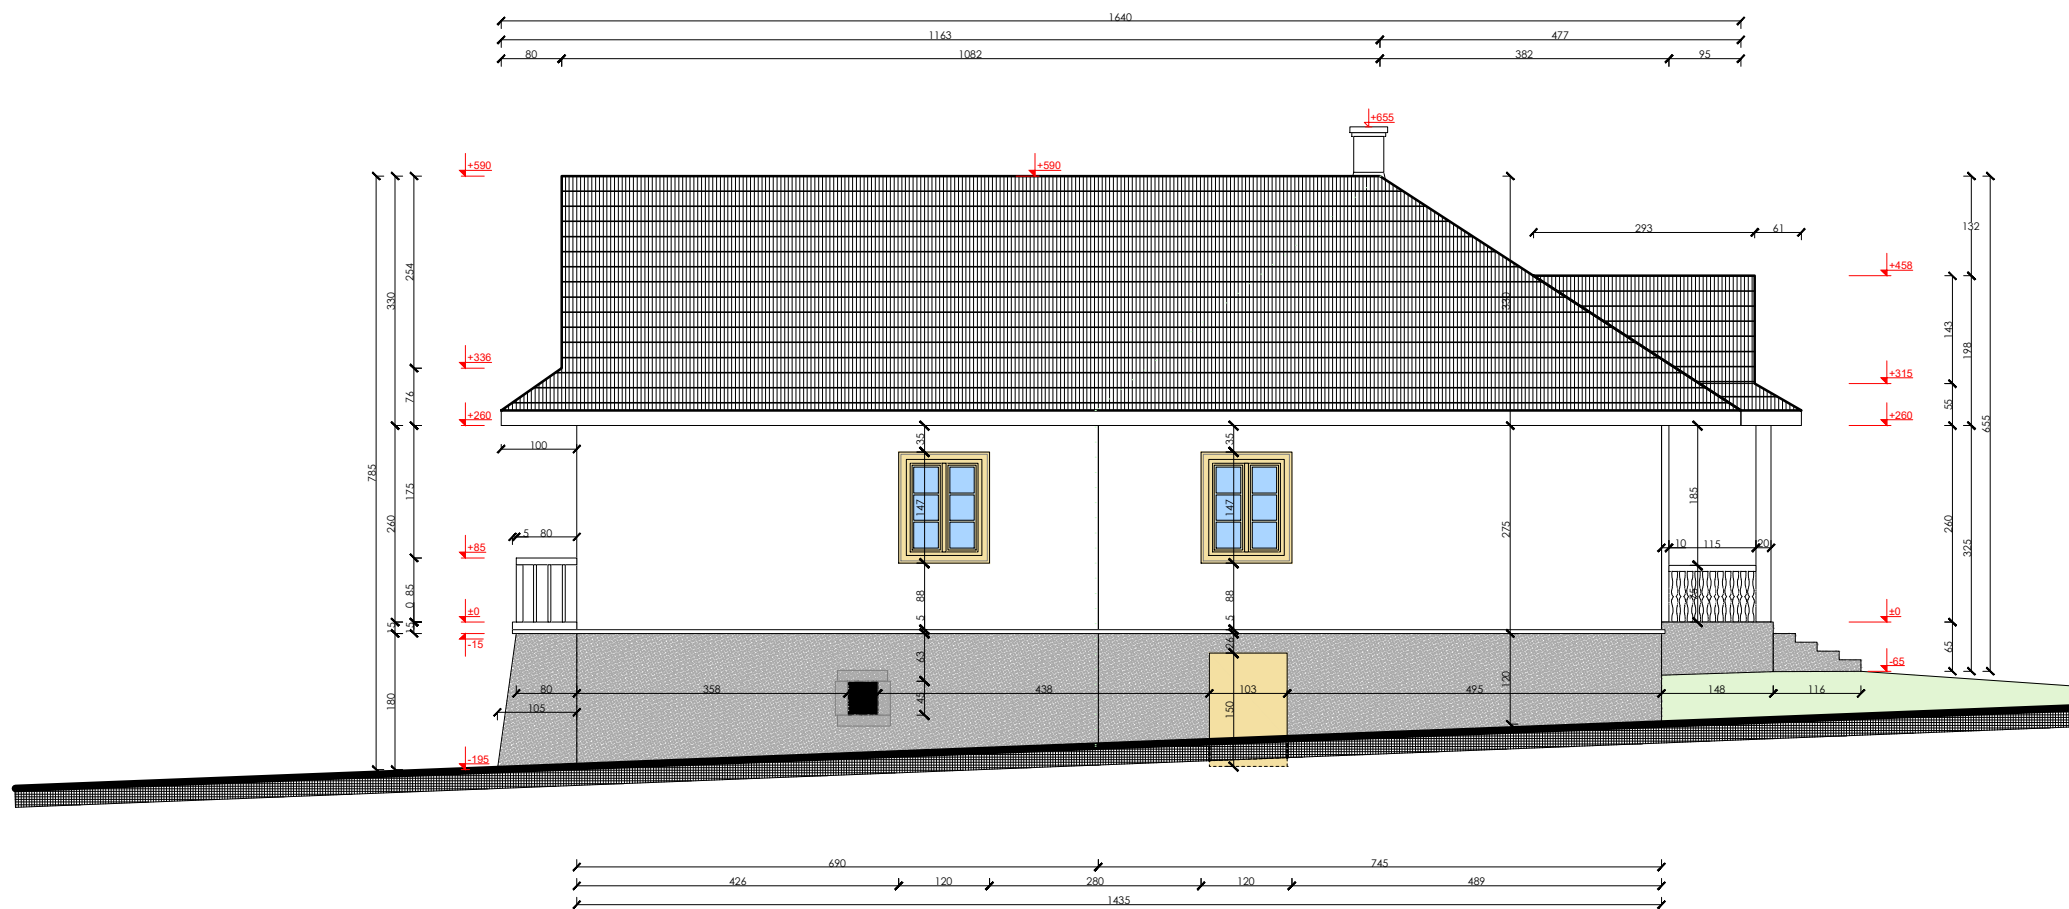

|                                                            |                                                                   |              |                    |
|------------------------------------------------------------|-------------------------------------------------------------------|--------------|--------------------|
| EKSPERTYZA TECHNICZNA<br>stanu ochrony<br>przeciwpożarowej |                                                                   |              |                    |
| OBIEKT                                                     | MUZEUM PAMIĄTEK PO JANIE MATEJCE<br>„KORYZNÓWKA” W NOWYM WIŚNICZU |              |                    |
| LOKALIZACJA                                                | działka nr 1675/1 obr. 0010 Stary Wiśnicz                         |              |                    |
| PRZEDMIOT<br>RYSUNKU                                       | ELEWACJA PÓŁNOCNA                                                 |              |                    |
| OPRACOWAŁ                                                  | RZECZOZNAWCA DO SPRAW<br>ZABEZPIECZEŃ PRZECIWPOŻAROWYCH           |              |                    |
|                                                            | RZECZOZNAWCA BUDOWLANY                                            |              |                    |
|                                                            | SKALA<br>1:100                                                    | NR RYS.<br>7 | DATA<br>06.2024 r. |

|                                                                                     |                                                                                      |   |                |
|-------------------------------------------------------------------------------------|--------------------------------------------------------------------------------------|---|----------------|
| ARTUR GRODZIŃSKI<br>ARCHITEKT                                                       |                                                                                      | 33-100 TARNÓW, UL. GROTTGERA 26<br>tel. 014 62 88 444, kom. 0 508 134 500<br>e-mail art.tarnow@wp.pl |                |
| INWENTARYZACJA<br>MUZEUM PAMIĄTEK PO JANIE MATEJCE<br>"KORYZNÓWKA" W NOWYM WIŚNICZU |                                                                                      |   |                |
| LOKALIZACJA                                                                         | DZ. NR 1675/1 OBR. 0010 STARY WIŚNICZ<br>NOWY WIŚNICZ                                | BRANŻA                                                                                               | ARCHITEKTURA   |
|                                                                                     |                                                                                      | STADIUM                                                                                              | INWENTARYZACJA |
| NAZWA RYS.                                                                          | ELEWACJA PÓŁNOCNA<br><i>stan istniejący</i>                                          |   | RYS. I-07      |
|                                                                                     |                                                                                      |   | SKALA 1:100    |
|                                                                                     |                                                                                      |   | 04.2024        |
| PROJEKTANT:                                                                         | mgr inż. arch. Artur Grodziński<br>nr upr. MPOIA/076/2016,<br>spec. architektoniczna |   | PODPIS         |

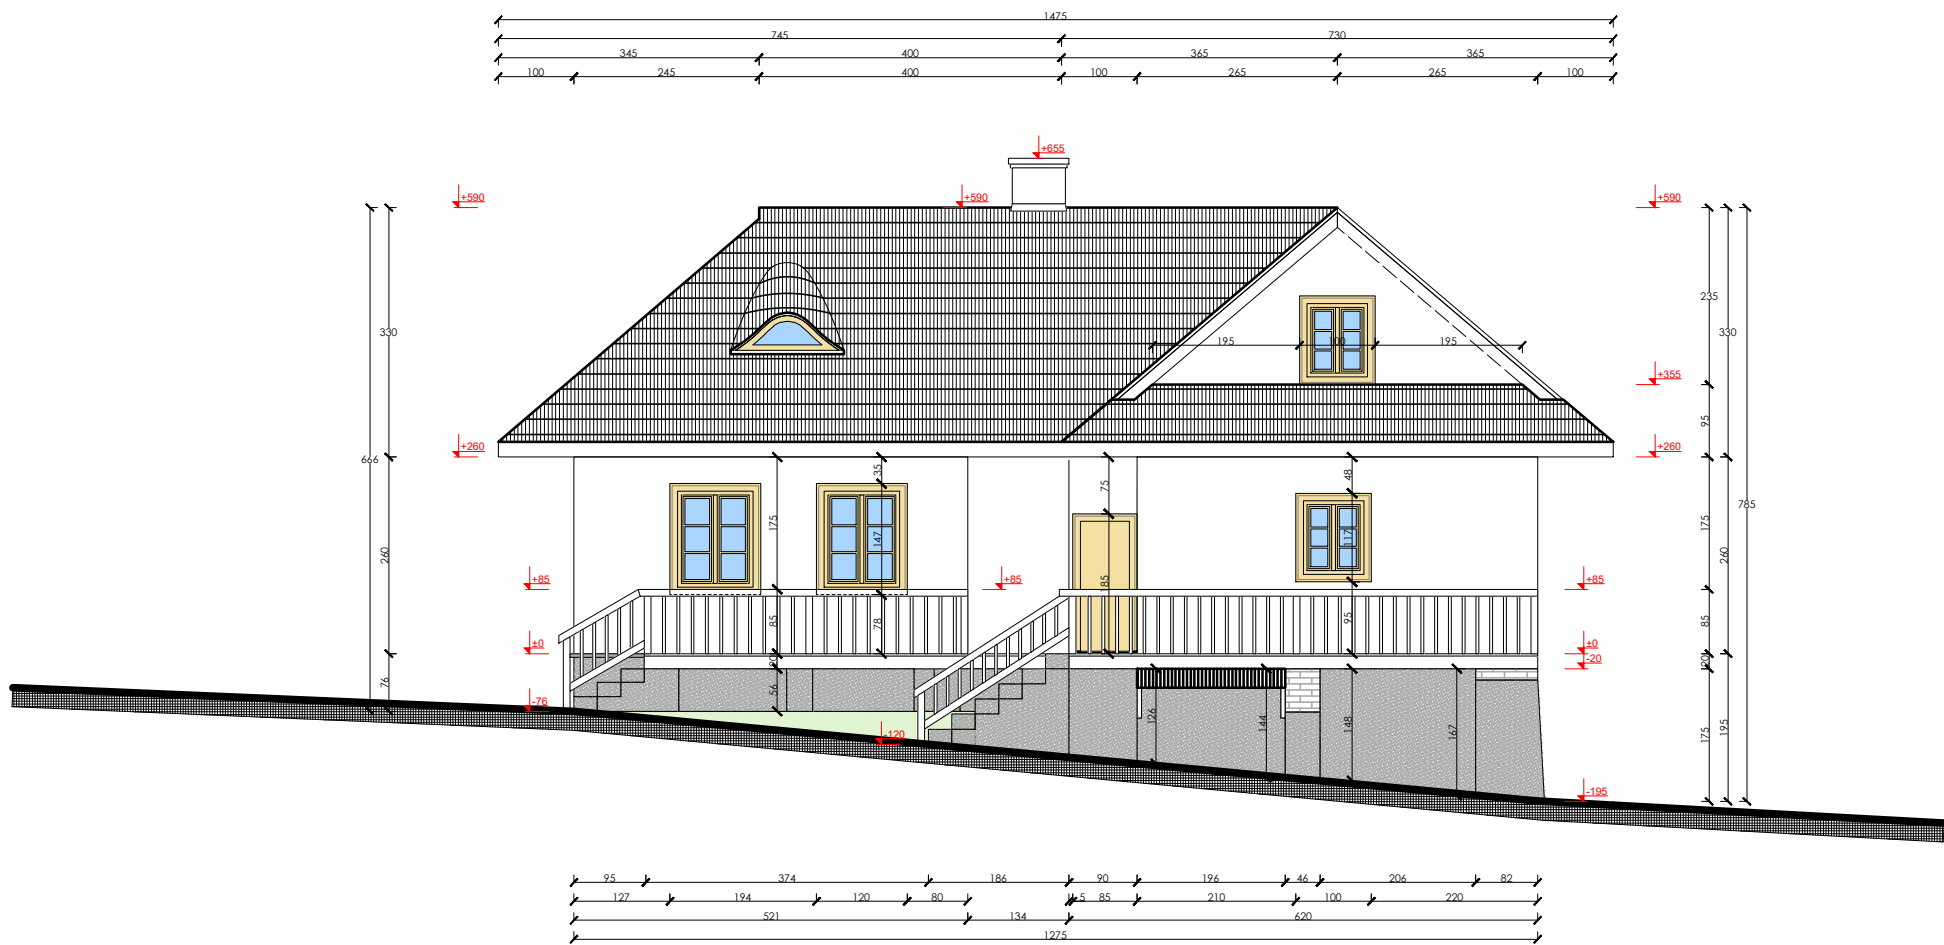

|                                                            |                                                                   |              |                    |
|------------------------------------------------------------|-------------------------------------------------------------------|--------------|--------------------|
| EKSPERTYZA TECHNICZNA<br>stanu ochrony<br>przeciwpożarowej |                                                                   |              |                    |
| OBIEKT                                                     | MUZEUM PAMIĄTEK PO JANIE MATEJCE<br>„KORYZNÓWKA” W NOWYM WIŚNICZU |              |                    |
| LOKALIZACJA                                                | działka nr 1675/1 obr. 0010 Stary Wiśnicz                         |              |                    |
| PRZEDMIOT<br>RYSUNKU                                       | ELEWACJA WSCHODNIA                                                |              |                    |
| OPRACOWAŁ                                                  | RZECZOZNAWCA DO SPRAW<br>ZABEZPIECZEŃ PRZECIWPOŻAROWYCH           |              |                    |
|                                                            | RZECZOZNAWCA BUDOWLANY                                            |              |                    |
|                                                            | SKALA<br>1:100                                                    | NR RYS.<br>8 | DATA<br>06.2024 r. |


|                                                                                     |                                                                                      |  |   |                |  |
|-------------------------------------------------------------------------------------|--------------------------------------------------------------------------------------|--|---|----------------|--|
| ARTUR GRODZIŃSKI<br>ARCHITEKT                                                       |                                                                                      |  | 33-100 TARNÓW, UL. GROTTGERA 26<br>tel. 014 62 88 444, kom. 0 508 134 500<br>e-mail art.tarnow@wp.pl |                |  |
| INWENTARYZACJA<br>MUZEUM PAMIĄTEK PO JANIE MATEJCE<br>"KORYZNÓWKA" W NOWYM WIŚNICZU |                                                                                      |  |   |                |  |
| LOKALIZACJA                                                                         | DZ. NR 1675/1 OBR. 0010 STARY WIŚNICZ<br>NOWY WIŚNICZ                                |  | BRANŻA                                                                                               | ARCHITEKTURA   |  |
|                                                                                     |                                                                                      |  | STADIUM                                                                                              | INWENTARYZACJA |  |
| NAZWA RYS.                                                                          | ELEWACJA WSCHODNIA<br><i>stan istniejący</i>                                         |  |   | RYS. I-08      |  |
|                                                                                     |                                                                                      |  |   | SKALA 1:100    |  |
|                                                                                     |                                                                                      |  |   | 04.2024        |  |
| PROJEKTANT:                                                                         | mgr inż. arch. Artur Grodziński<br>nr upr. MPOIA/076/2016,<br>spec. architektoniczna |  | PODPIS                                                                                               |                |  |





|                                                            |                                                                   |              |                    |
|------------------------------------------------------------|-------------------------------------------------------------------|--------------|--------------------|
| EKSPERTYZA TECHNICZNA<br>stanu ochrony<br>przeciwpożarowej |                                                                   |              |                    |
| OBIEKT                                                     | MUZEUM PAMIĄTEK PO JANIE MATEJCE<br>„KORYZNÓWKA” W NOWYM WIŚNICZU |              |                    |
| LOKALIZACJA                                                | działka nr 1675/1 obr. 0010 Stary Wiśnicz                         |              |                    |
| PRZEDMIOT<br>RYSUNKU                                       | ELEWACJA POŁUDNIOWA                                               |              |                    |
| OPRACOWAŁ                                                  | RZECZOZNAWCA DO SPRAW<br>ZABEZPIECZEŃ PRZECIWPOŻAROWYCH           |              |                    |
|                                                            | RZECZOZNAWCA BUDOWLANY                                            |              |                    |
|                                                            | SKALA<br>1:100                                                    | NR RYS.<br>9 | DATA<br>06.2024 r. |

|   |   |                        |                                     |
|---|---|------------------------|-------------------------------------|
| A<br>R<br>T<br>U<br>R<br>G<br>R<br>O<br>D<br>Z<br>I<br>Ń<br>S<br>K<br>I<br>A<br>R<br>C<br>H<br>I<br>T<br>E<br>K<br>T<br>A | 33-100 TARNÓW, UL. GROTTGERA 26<br>tel. 014 62 88 444, kom. 0 508 134 500<br>e-mail art.tarnow@wp.pl |                        |                                     |
|   | INWENTARYZACJA<br>MUZEUM PAMIĄTEK PO JANIE MATEJCE<br>"KORYZNÓWKA" W NOWYM WIŚNICZU                  |                        |                                     |
| LOKALIZACJA   | DZ. NR 1675/1 OBR. 0010 STARY WIŚNICZ<br>NOWY WIŚNICZ                                                | BRANŻA<br>ARCHITEKTURA | INWENTARYZACJA                      |
| NAZWA RYS.   | ELEWACJA POŁUDNIOWA<br>stan istniejący                                                               |                        | RYS. I-09<br>SKALA 1:100<br>04.2024 |
| PROJEKTANT:   | mgr inż. arch. Artur Grodziński<br>nr upr. MPOIA/076/2016,<br>spec. architektoniczna                 |                        | PODPIS                              |

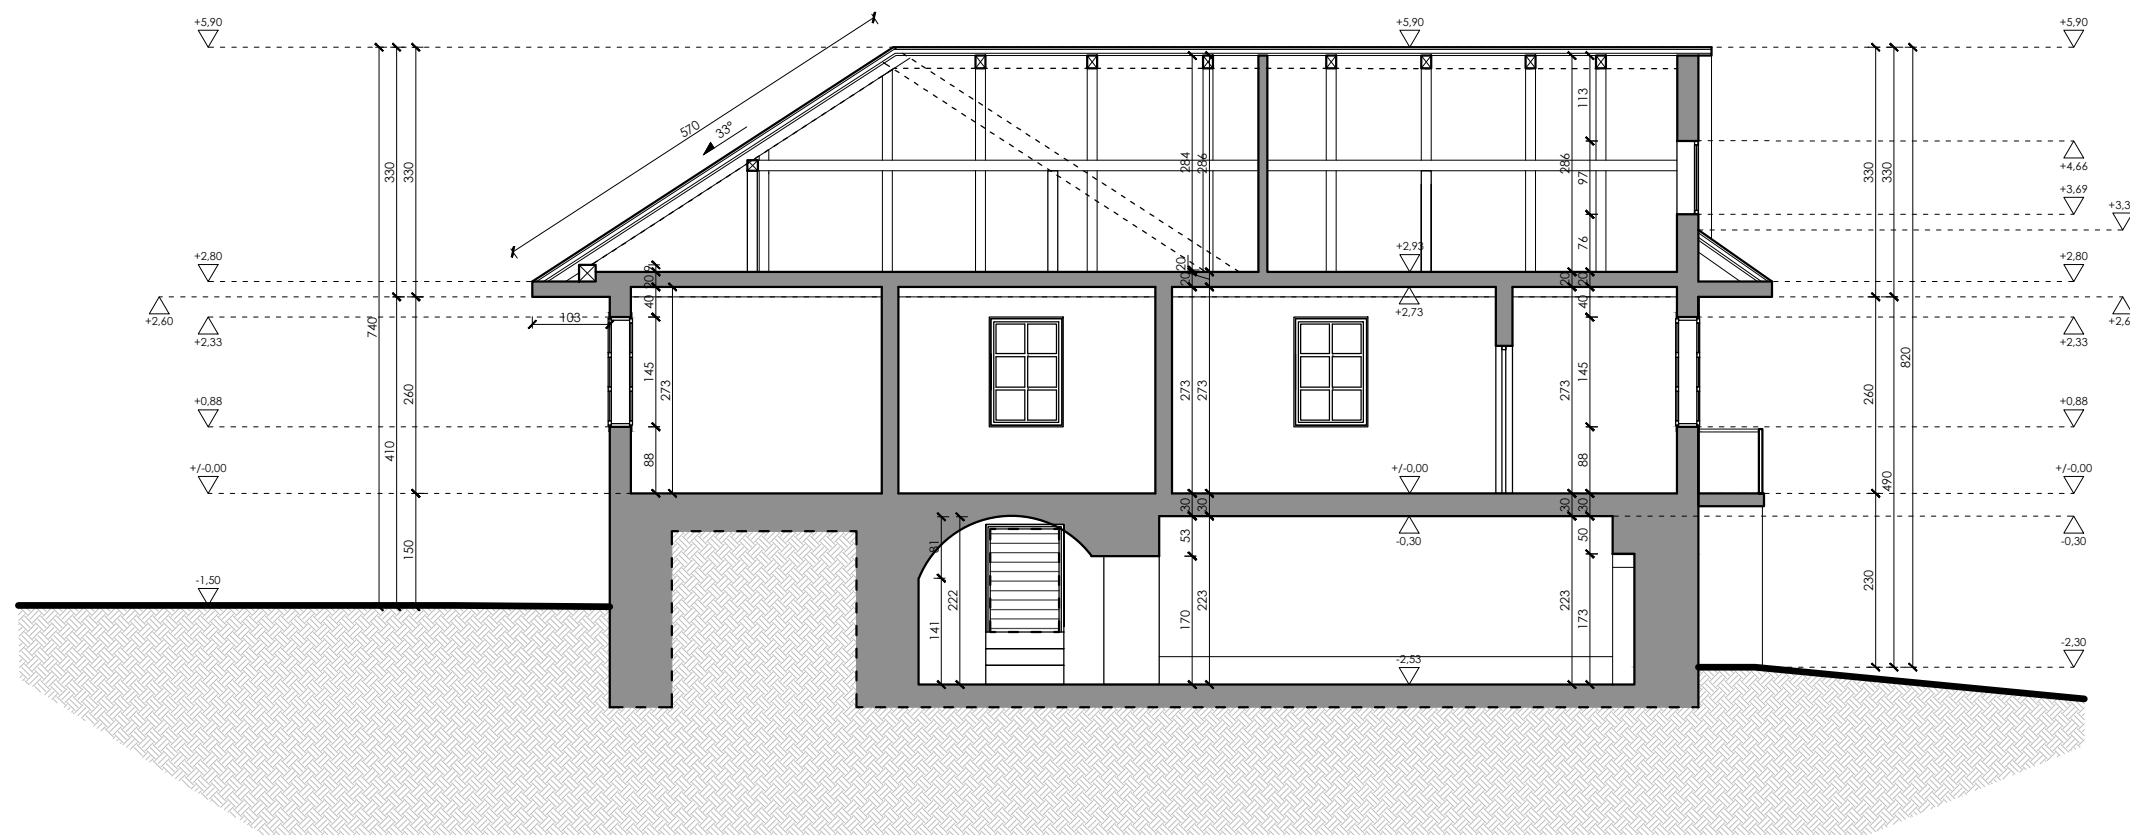


EKSPERTYZA TECHNICZNA

stanu ochrony  
przeciwpożarowej

|                      |                                                                   |              |                    |
|----------------------|-------------------------------------------------------------------|--------------|--------------------|
| OBIEKT               | MUZEUM PAMIĄTEK PO JANIE MATEJCE<br>„KORYZNÓWKA" W NOWYM WIŚNICZU |              |                    |
| LOKALIZACJA          | działka nr 1675/1 obr. 0010 Stary Wiśnicz                         |              |                    |
| PRZEDMIOT<br>RYSUNKU | PRZEKRÓJ                                                          |              |                    |
| OPRACOWAŁ            | RZECZOZNAWCA DO SPRAW<br>ZABEZPIECZEŃ PRZECIWPOŻAROWYCH           |              |                    |
|                      | RZECZOZNAWCA BUDOWLANY                                            |              |                    |
|                      | SKALA<br>1:100                                                    | NR RYS.<br>5 | DATA<br>06.2024 r. |




|   |                                                                                      |   |                |
|---|--------------------------------------------------------------------------------------|---|----------------|
| <div> <div>ARTUR</div> <div>GRODZIŃSKI</div> <div>ARCHITEKT</div> </div>                                       |                                                                                      | 33-100 TARNÓW, UL. GROTTGERA 26<br>tel. 014 62 88 444, kom. 0 508 134 500<br>e-mail art.tarnow@wp.pl |                |
| <div>INWENTARYZACJA</div> <div>MUZEUM PAMIĄTEK PO JANIE MATEJCE</div> <div>"KORYZNÓWKA" W NOWYM WIŚNICZU</div> |                                                                                      |   |                |
| LOKALIZACJA   | DZ. NR 1675/1 OBR. 0010 STARY WIŚNICZ<br>NOWY WIŚNICZ                                | BRANŻA                                                                                               | ARCHITEKTURA   |
|   |                                                                                      | STADIUM                                                                                              | INWENTARYZACJA |
| NAZWA RYS.   | <div>PRZEKRÓJ P1</div> <div><i>stan istniejący</i></div>                             | RYS. I-05                                                                                            |                |
|   |                                                                                      | SKALA 1:100                                                                                          |                |
|   |                                                                                      | 04.2024                                                                                              |                |
| PROJEKTANT:   | mgr inż. arch. Artur Grodziński<br>nr upr. MPOIA/076/2016,<br>spec. architektoniczna | <div>PODPIS</div>                                                                                    |                |



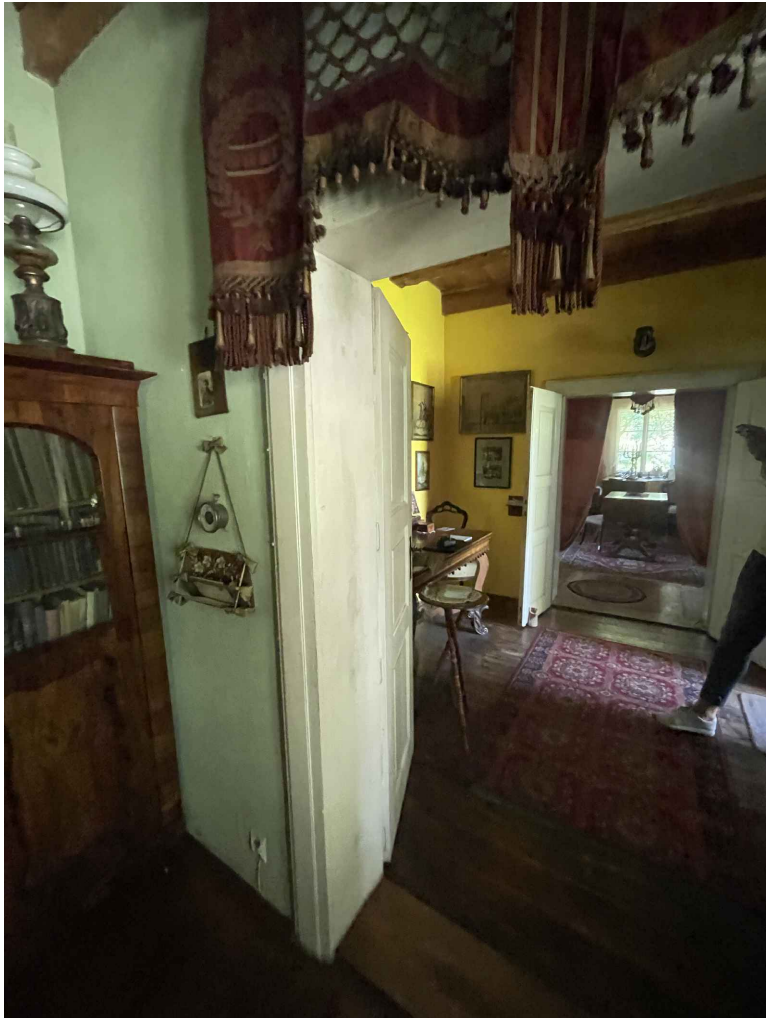

|                                                                                     |                                                                                      |   |                |        |
|-------------------------------------------------------------------------------------|--------------------------------------------------------------------------------------|---|----------------|--------|
| ARTUR GRODZIŃSKI<br>ARCHITEKT                                                       |                                                                                      | 33-100 TARNÓW, UL. GROTTGERA 26<br>tel. 014 62 88 444, kom. 0 508 134 500<br>e-mail art.tarnow@wp.pl |                |        |
| INWENTARYZACJA<br>MUZEUM PAMIĄTEK PO JANIE MATEJCE<br>"KORYZNÓWKA" W NOWYM WIŚNICZU |                                                                                      |   |                |        |
| LOKALIZACJA                                                                         | DZ. NR 1675/1 OBR. 0010 STARY WIŚNICZ<br>NOWY WIŚNICZ                                | BRANŻA                                                                                               | ARCHITEKTURA   |        |
|                                                                                     |                                                                                      | STADIUM                                                                                              | INWENTARYZACJA |        |
| NAZWA RYS.                                                                          | INWENTARYZACJA<br>FOTOGRAFICZNA                                                      |   | RYS. I-11      |        |
|                                                                                     |                                                                                      |   | SKALA 1:100    |        |
|                                                                                     |                                                                                      |   | 04.2024        |        |
| PROJEKTANT:                                                                         | mgr inż. arch. Artur Grodziński<br>nr upr. MPOIA/076/2016,<br>spec. architektoniczna |   |                | PODPIS |
|                                                                                     |                                                                                      |   |                |        |



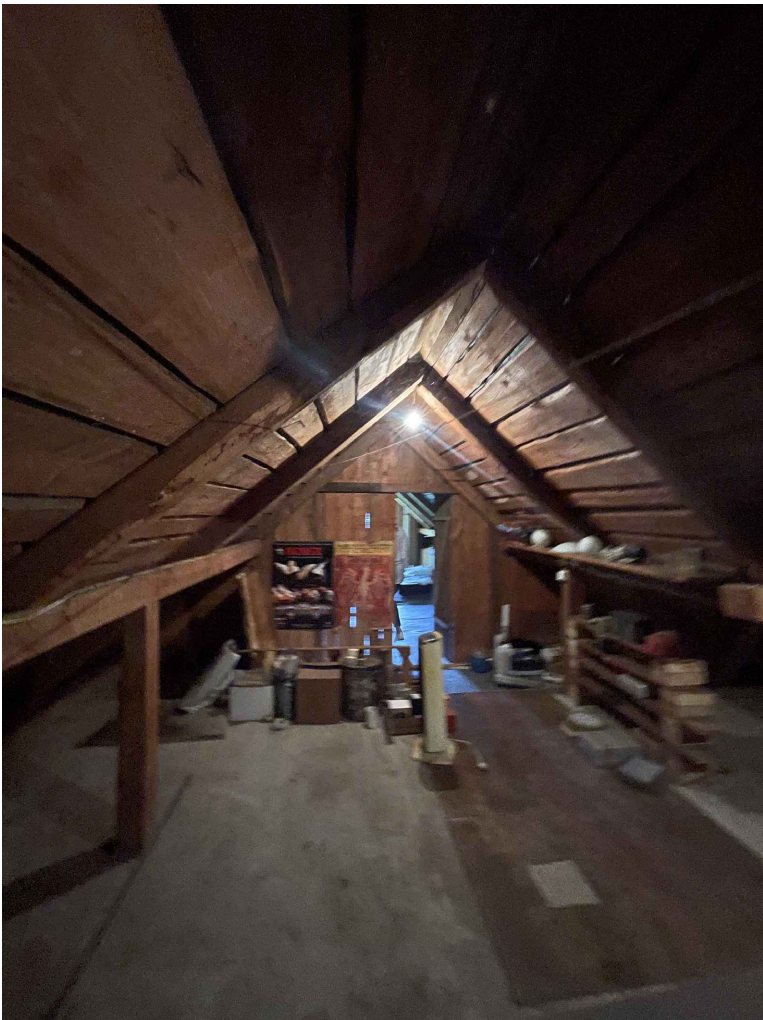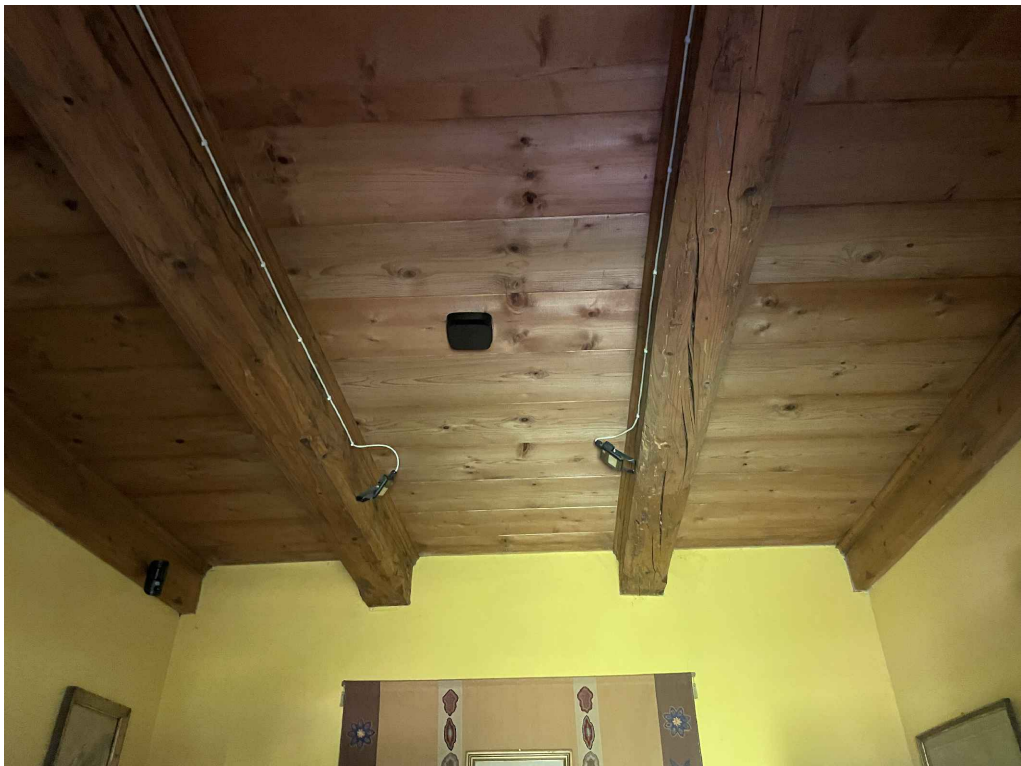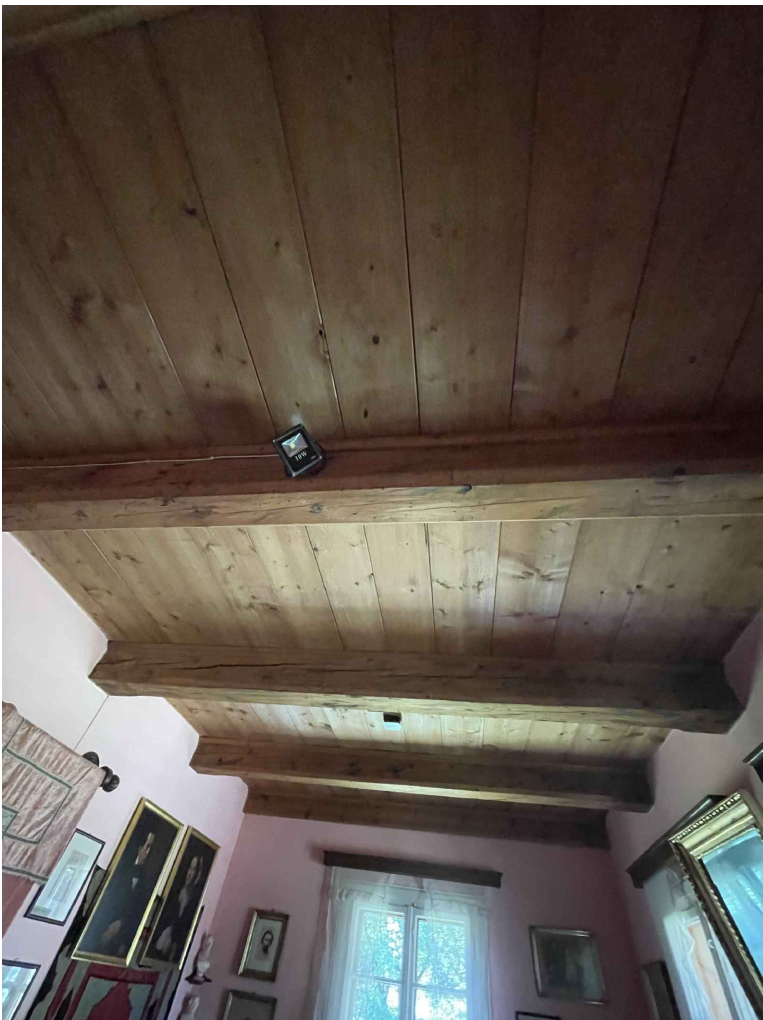

|                                                                                     |                                                                                      |   |                |        |
|-------------------------------------------------------------------------------------|--------------------------------------------------------------------------------------|---|----------------|--------|
| ARTUR GRODZIŃSKI<br>ARCHITEKT                                                       |                                                                                      | 33-100 TARNÓW, UL. GROTTGERA 26<br>tel. 014 62 88 444, kom. 0 508 134 500<br>e-mail art.tarnow@wp.pl |                |        |
| INWENTARYZACJA<br>MUZEUM PAMIĄTEK PO JANIE MATEJCE<br>"KORYZNÓWKA" W NOWYM WIŚNICZU |                                                                                      |   |                |        |
| LOKALIZACJA                                                                         | DZ. NR 1675/1 OBR. 0010 STARY WIŚNICZ<br>NOWY WIŚNICZ                                | BRANŻA                                                                                               | ARCHITEKTURA   |        |
|                                                                                     |                                                                                      | STADIUM                                                                                              | INWENTARYZACJA |        |
| NAZWA RYS.                                                                          | INWENTARYZACJA<br>FOTOGRAFICZNA                                                      |   | RYS. I-10      |        |
|                                                                                     |                                                                                      |   | SKALA 1:100    |        |
|                                                                                     |                                                                                      |   | 04.2024        |        |
| PROJEKTANT:                                                                         | mgr inż. arch. Artur Grodziński<br>nr upr. MPOIA/076/2016,<br>spec. architektoniczna |   |                | PODPIS |
|                                                                                     |                                                                                      |   |                |        |