



BUDYNEK INWENTARSKI

Muzeum
Wincentego
Witosa w
Wierzchosławicach

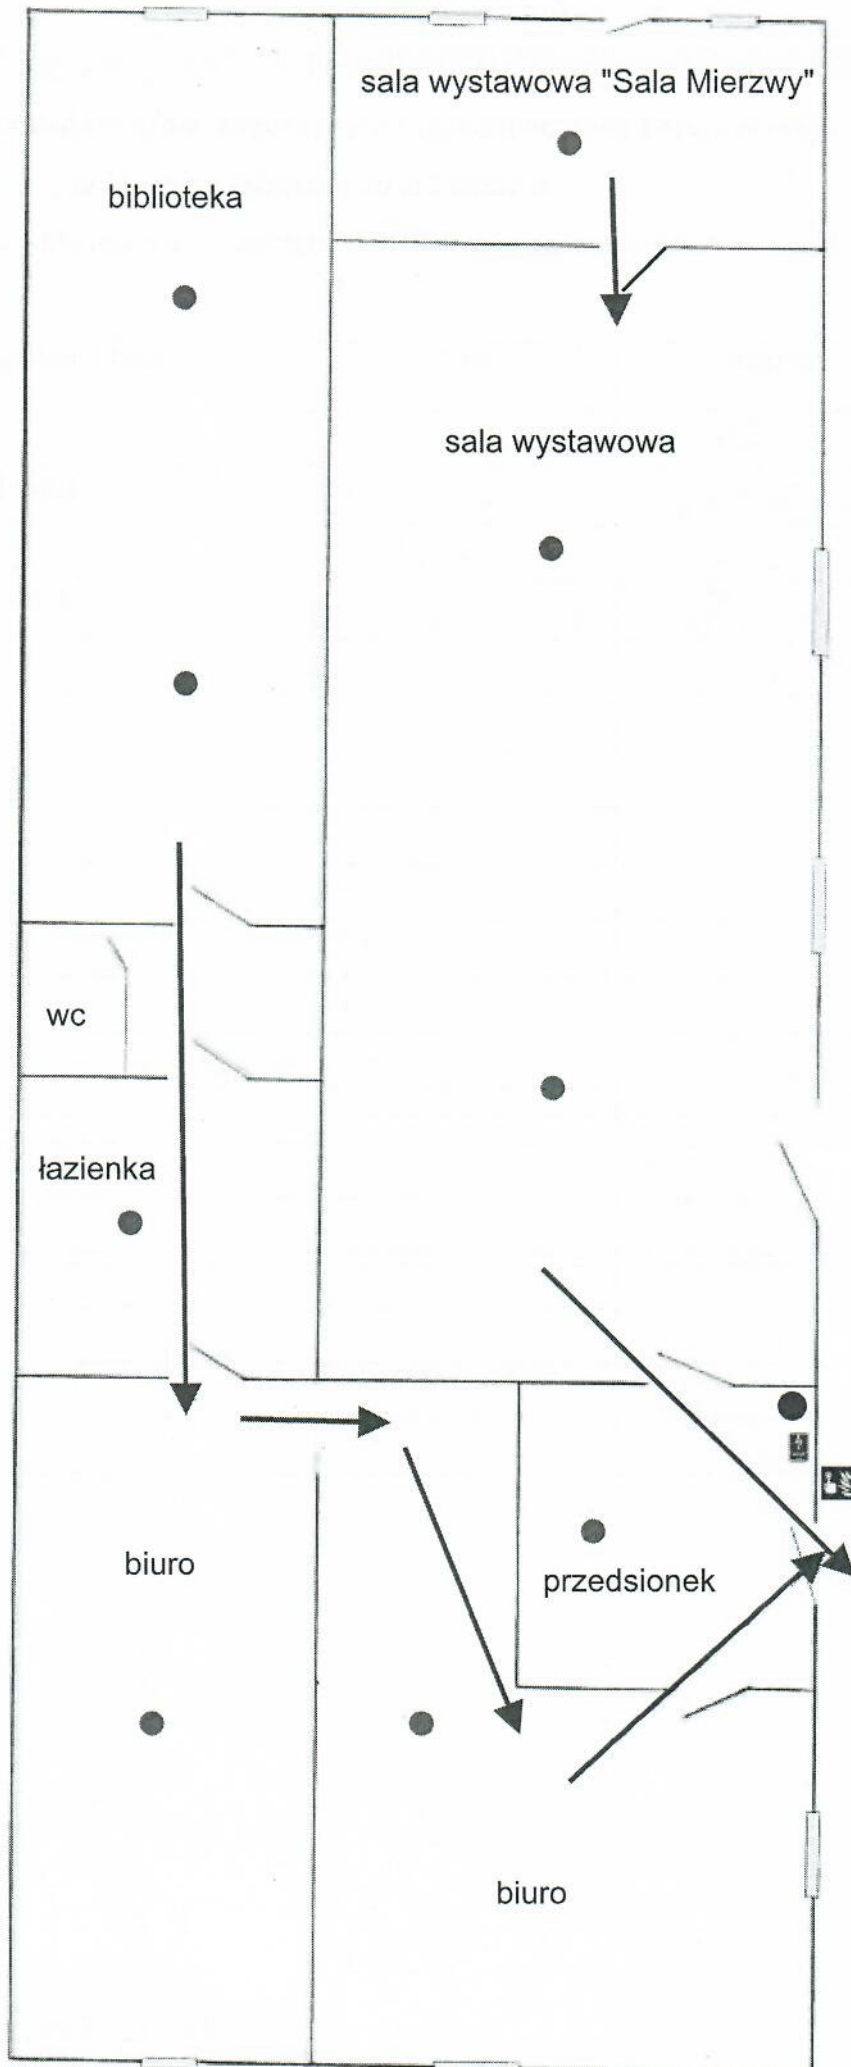


 wyłącznik prądu

 ręczny ostrzegacz pożarowy

 kierunek ewakuacji

 czujka pożarowa

 gaśnica